

OSIEDLE ŁĄKOWE

ETAP 14

osiedlelakowe.pl
biuro sprzedaży tel. 512 312 411

cała powierzchnia domu: 78,72 m²

1 0.1 wiatrołap 4,07 m²

1 0.2 łazienka 6,22 m²



1 0.3 pokój dzienny z aneksem kuchennym 29,47 m²

1 1.1 korytarz 4,31 m²

1 1.2 pokój 15,53 m²

1 1.3 łazienka 5,53 m²

1 1.4 pokój 13,59 m²

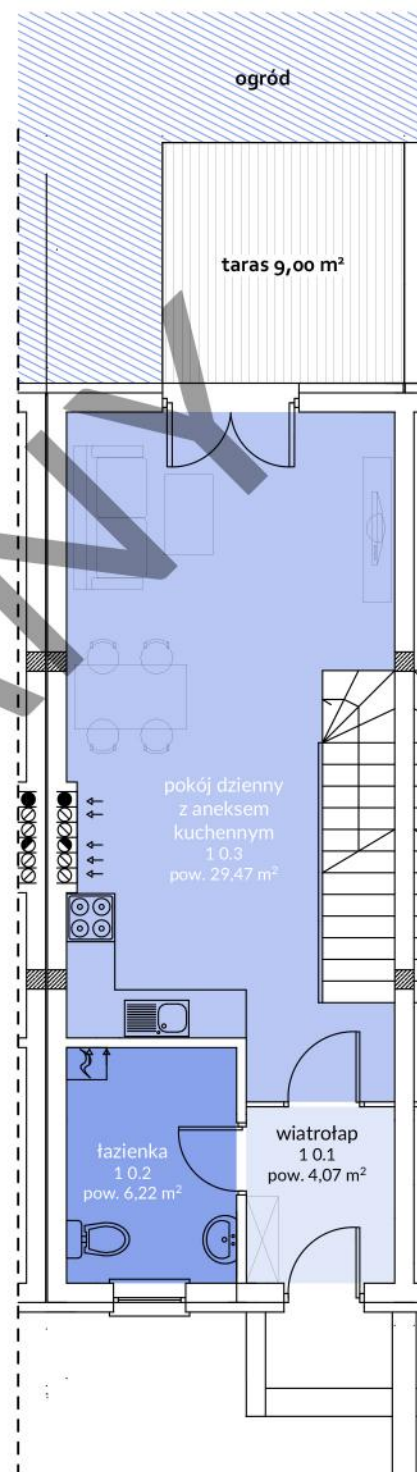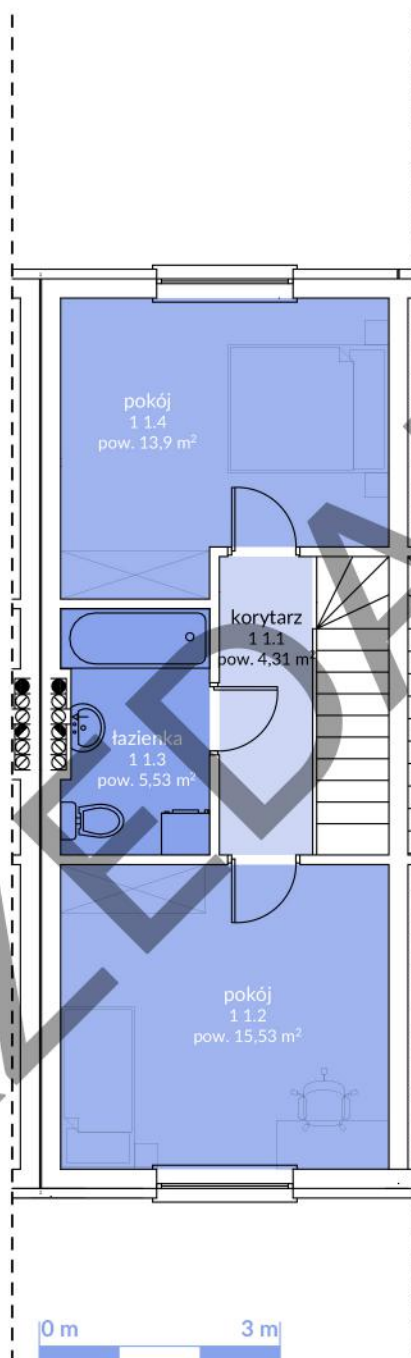

liczba pokoi: 3

powierzchnia: 78,72 m²

taras: 9,0 m² + ogród

lokal 1 działka 435/59

